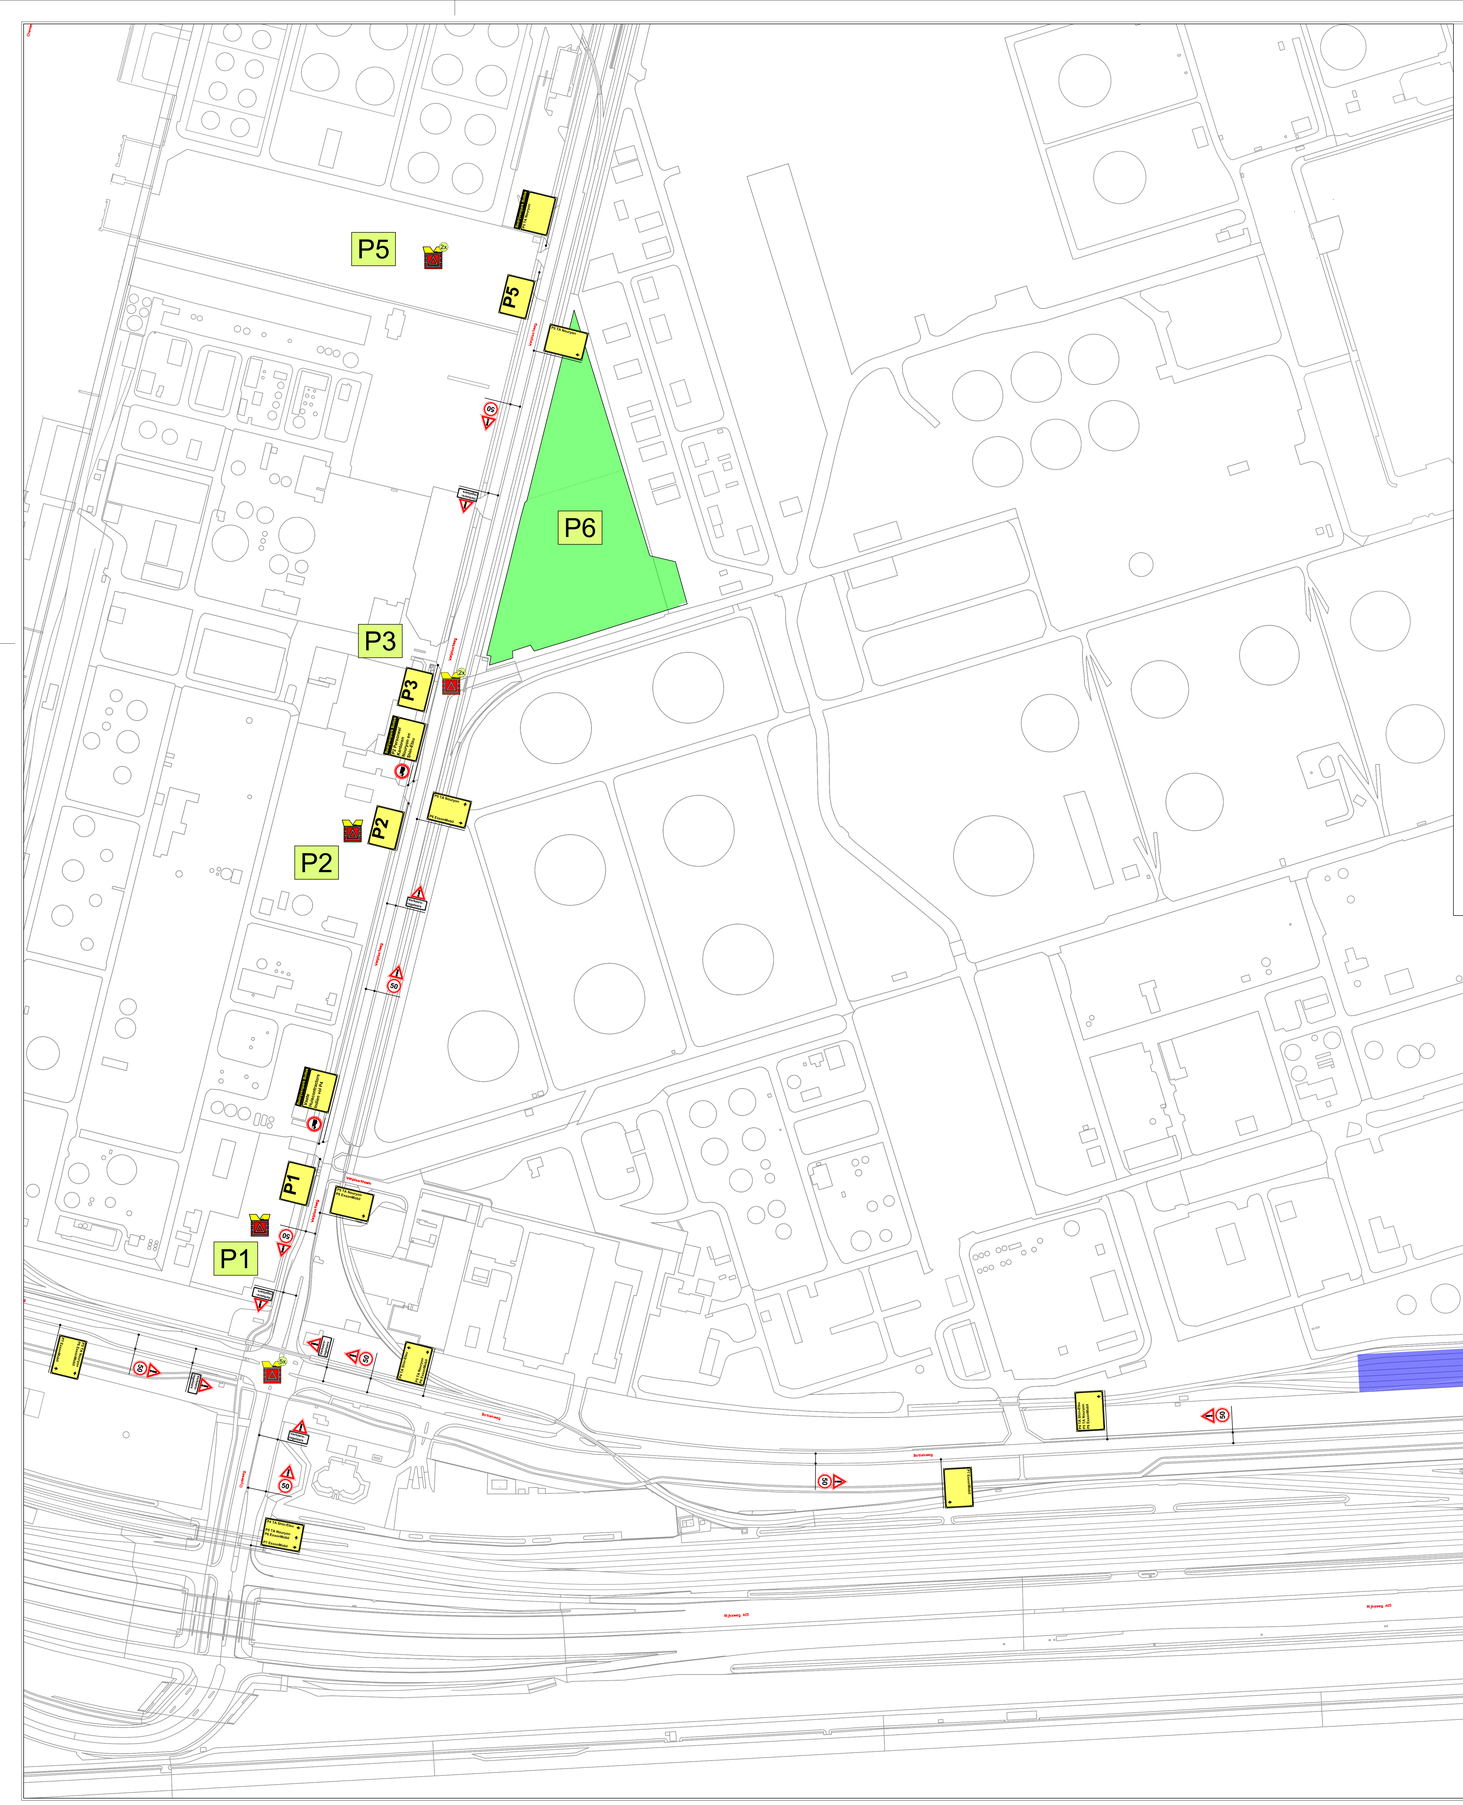

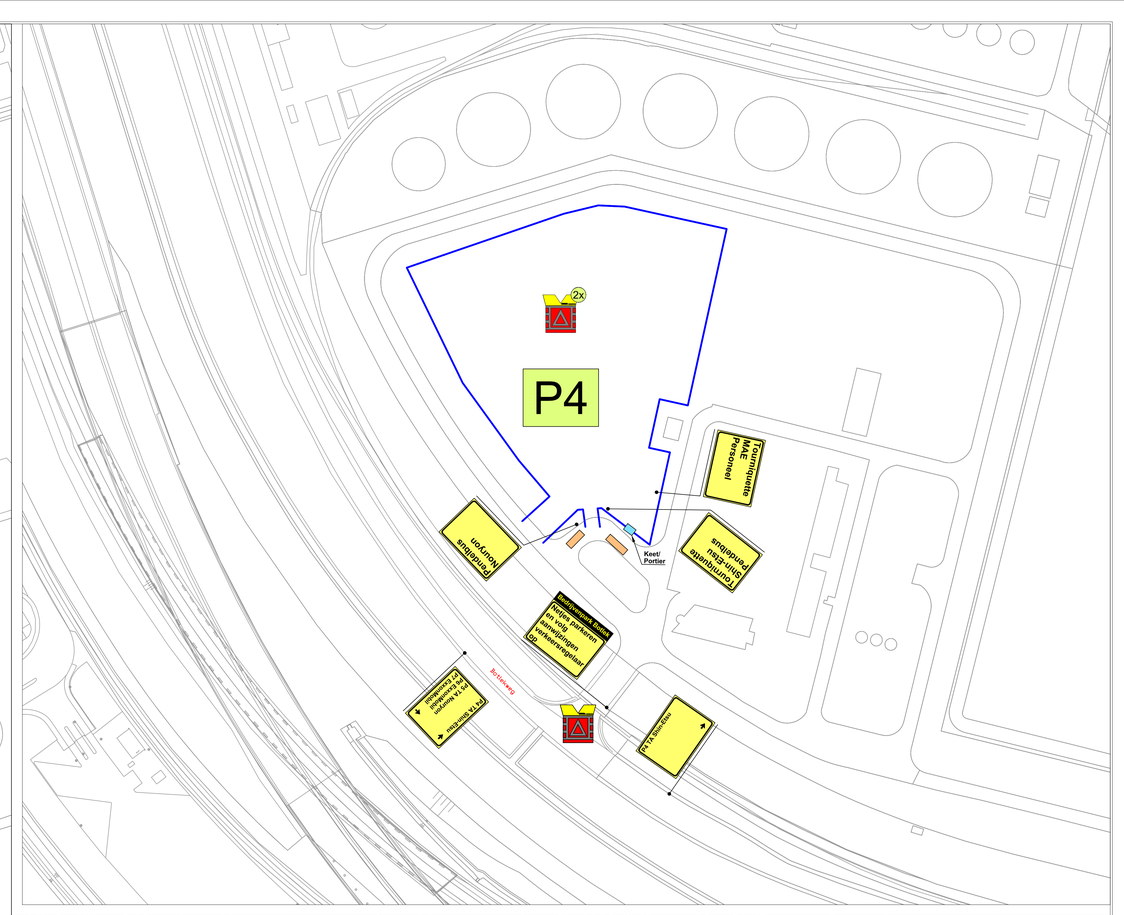

Legenda / verklaring:

= P6 ExxonMobil

= P7 ExxonMobil

Project / omschrijving:

Turnaround 2021
Welplaatweg e.o.
Botlek Rotterdam

Uitvoerperiode:

Van –2020 t/m –2020
Van :uur tot :uur

BUKO. INFRASUPPORT

ExxonMobil Nouryon ShinEtsu

Ontworpen:	Getekend:	Gecontroleerd:	Schaal:	N.v.t.	Tekeningnummer:
R. Zwik	R. Zwik	M. van der Velde	Formaat:	A0	RZW 20.0370.1
Datum: 21-10-2020	Datum: 22-01-2021	Datum: 22-01-2021	Versie:	5	