
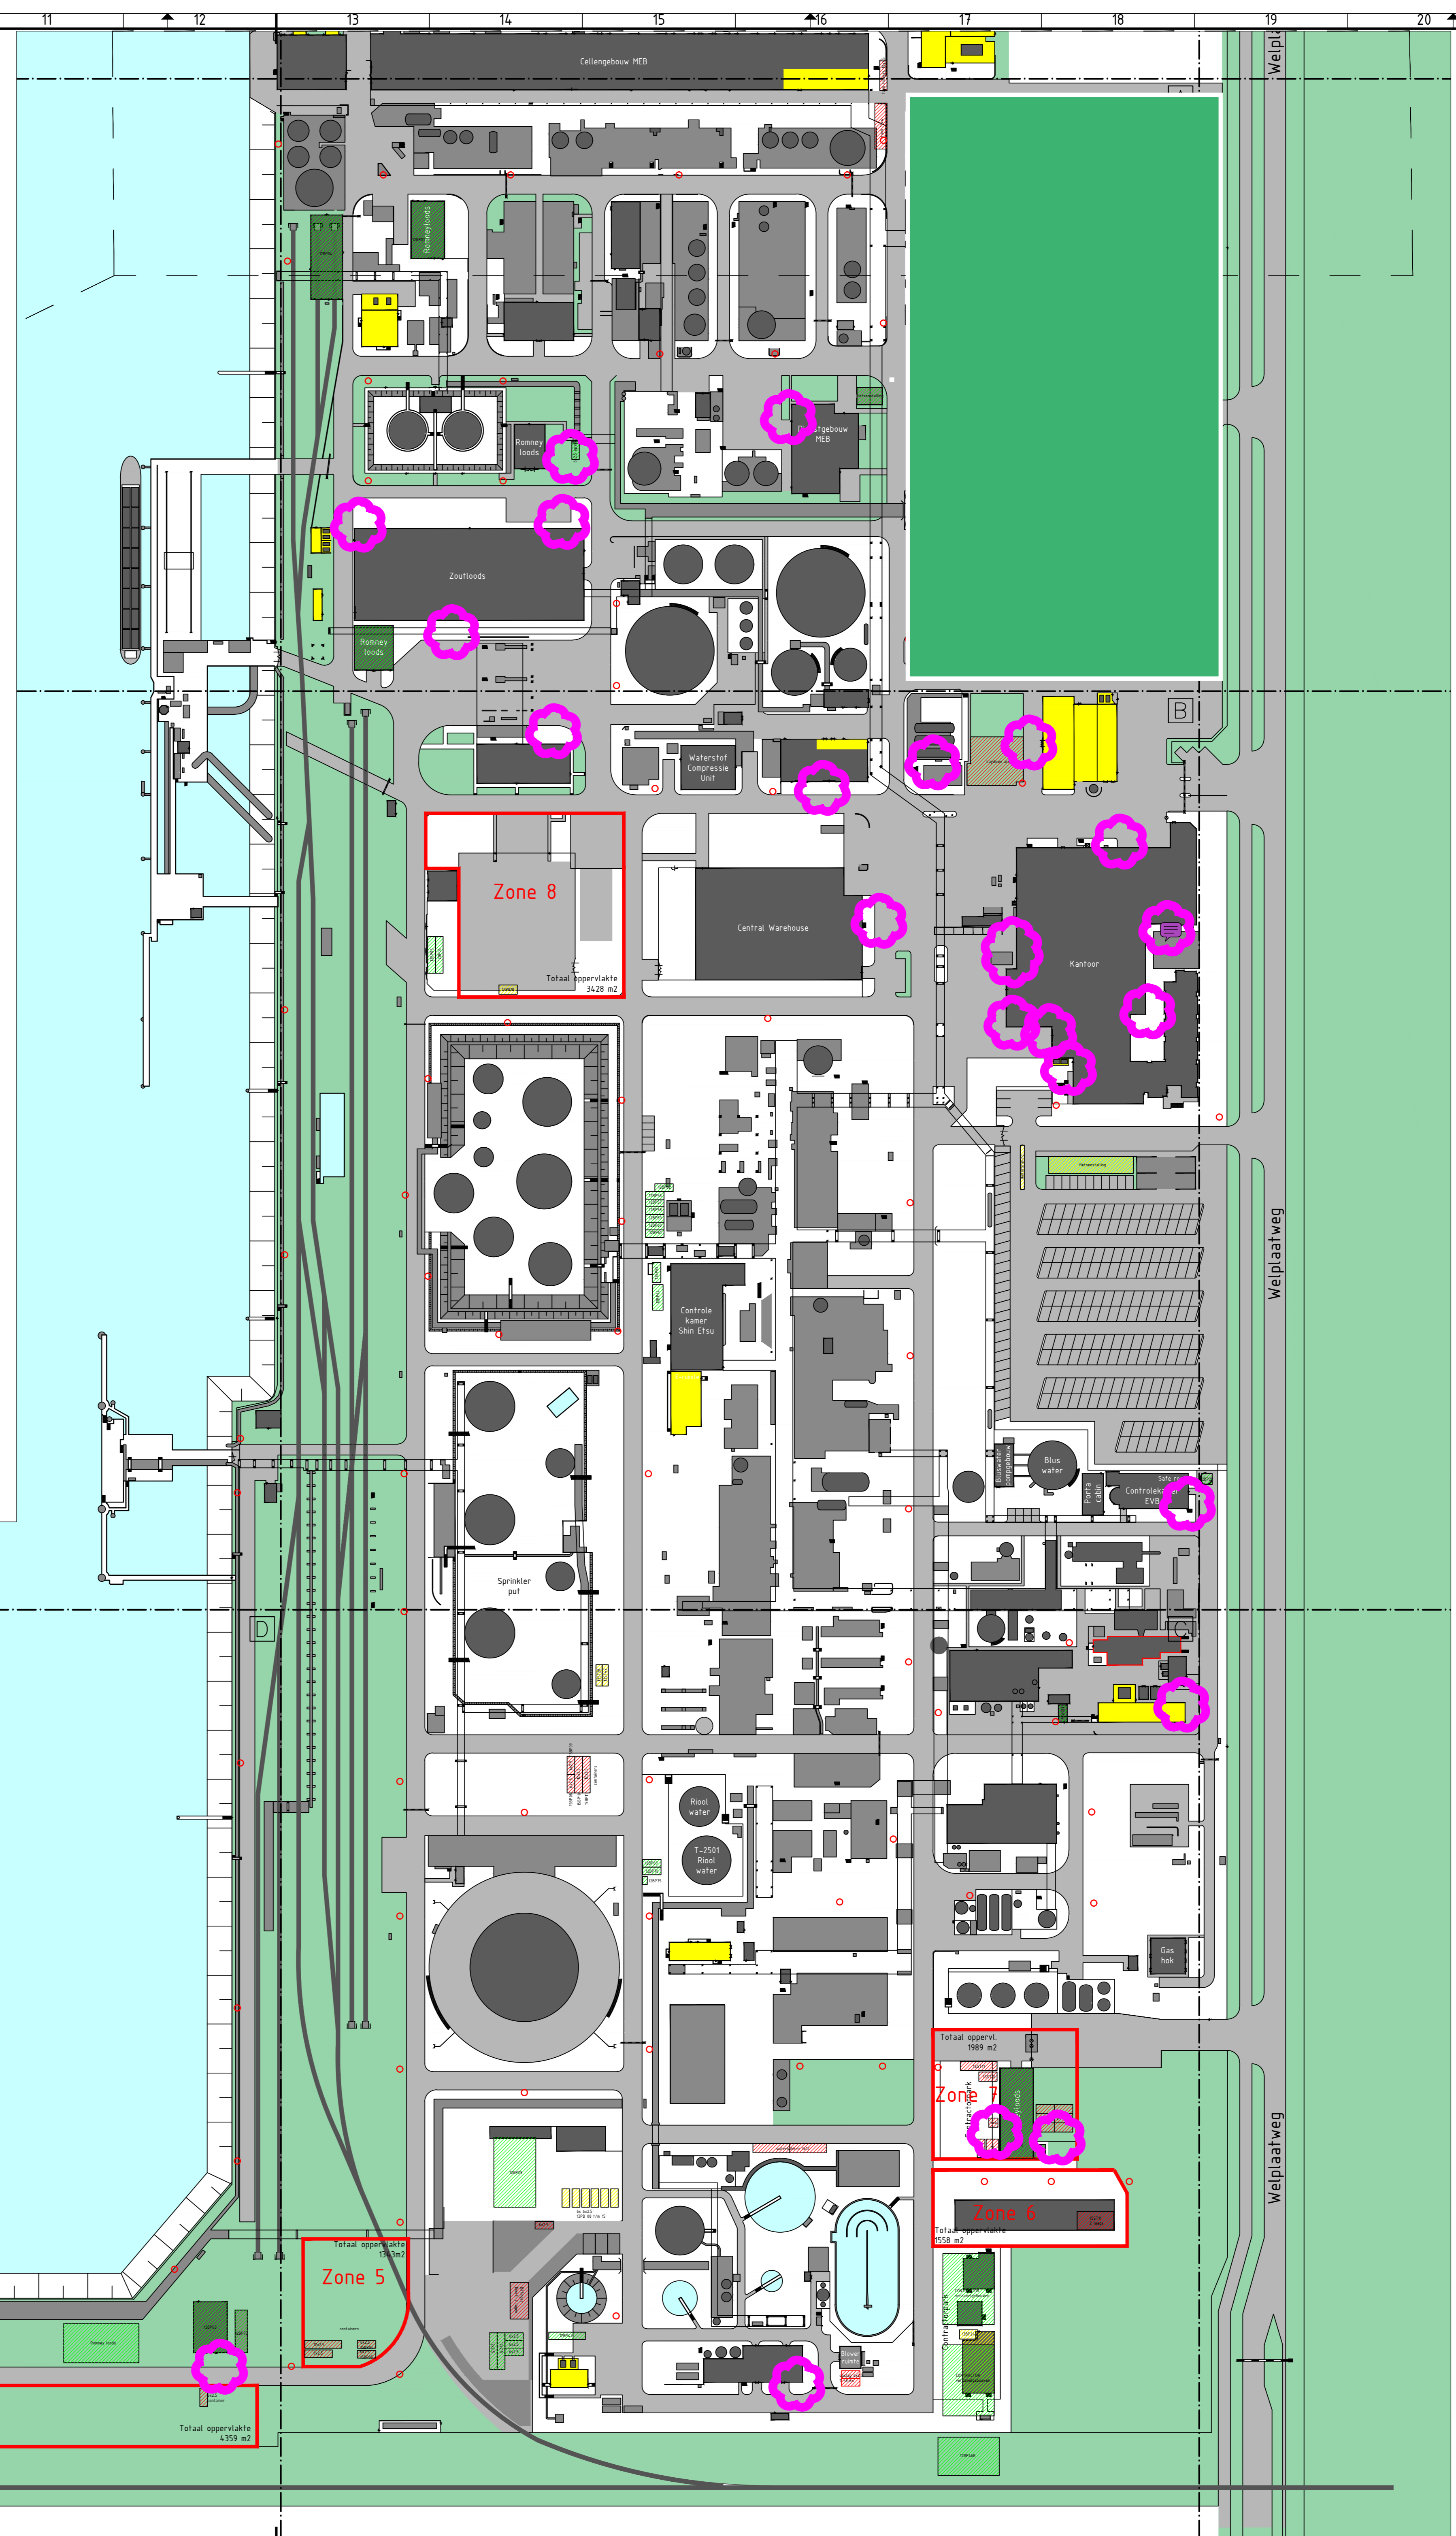
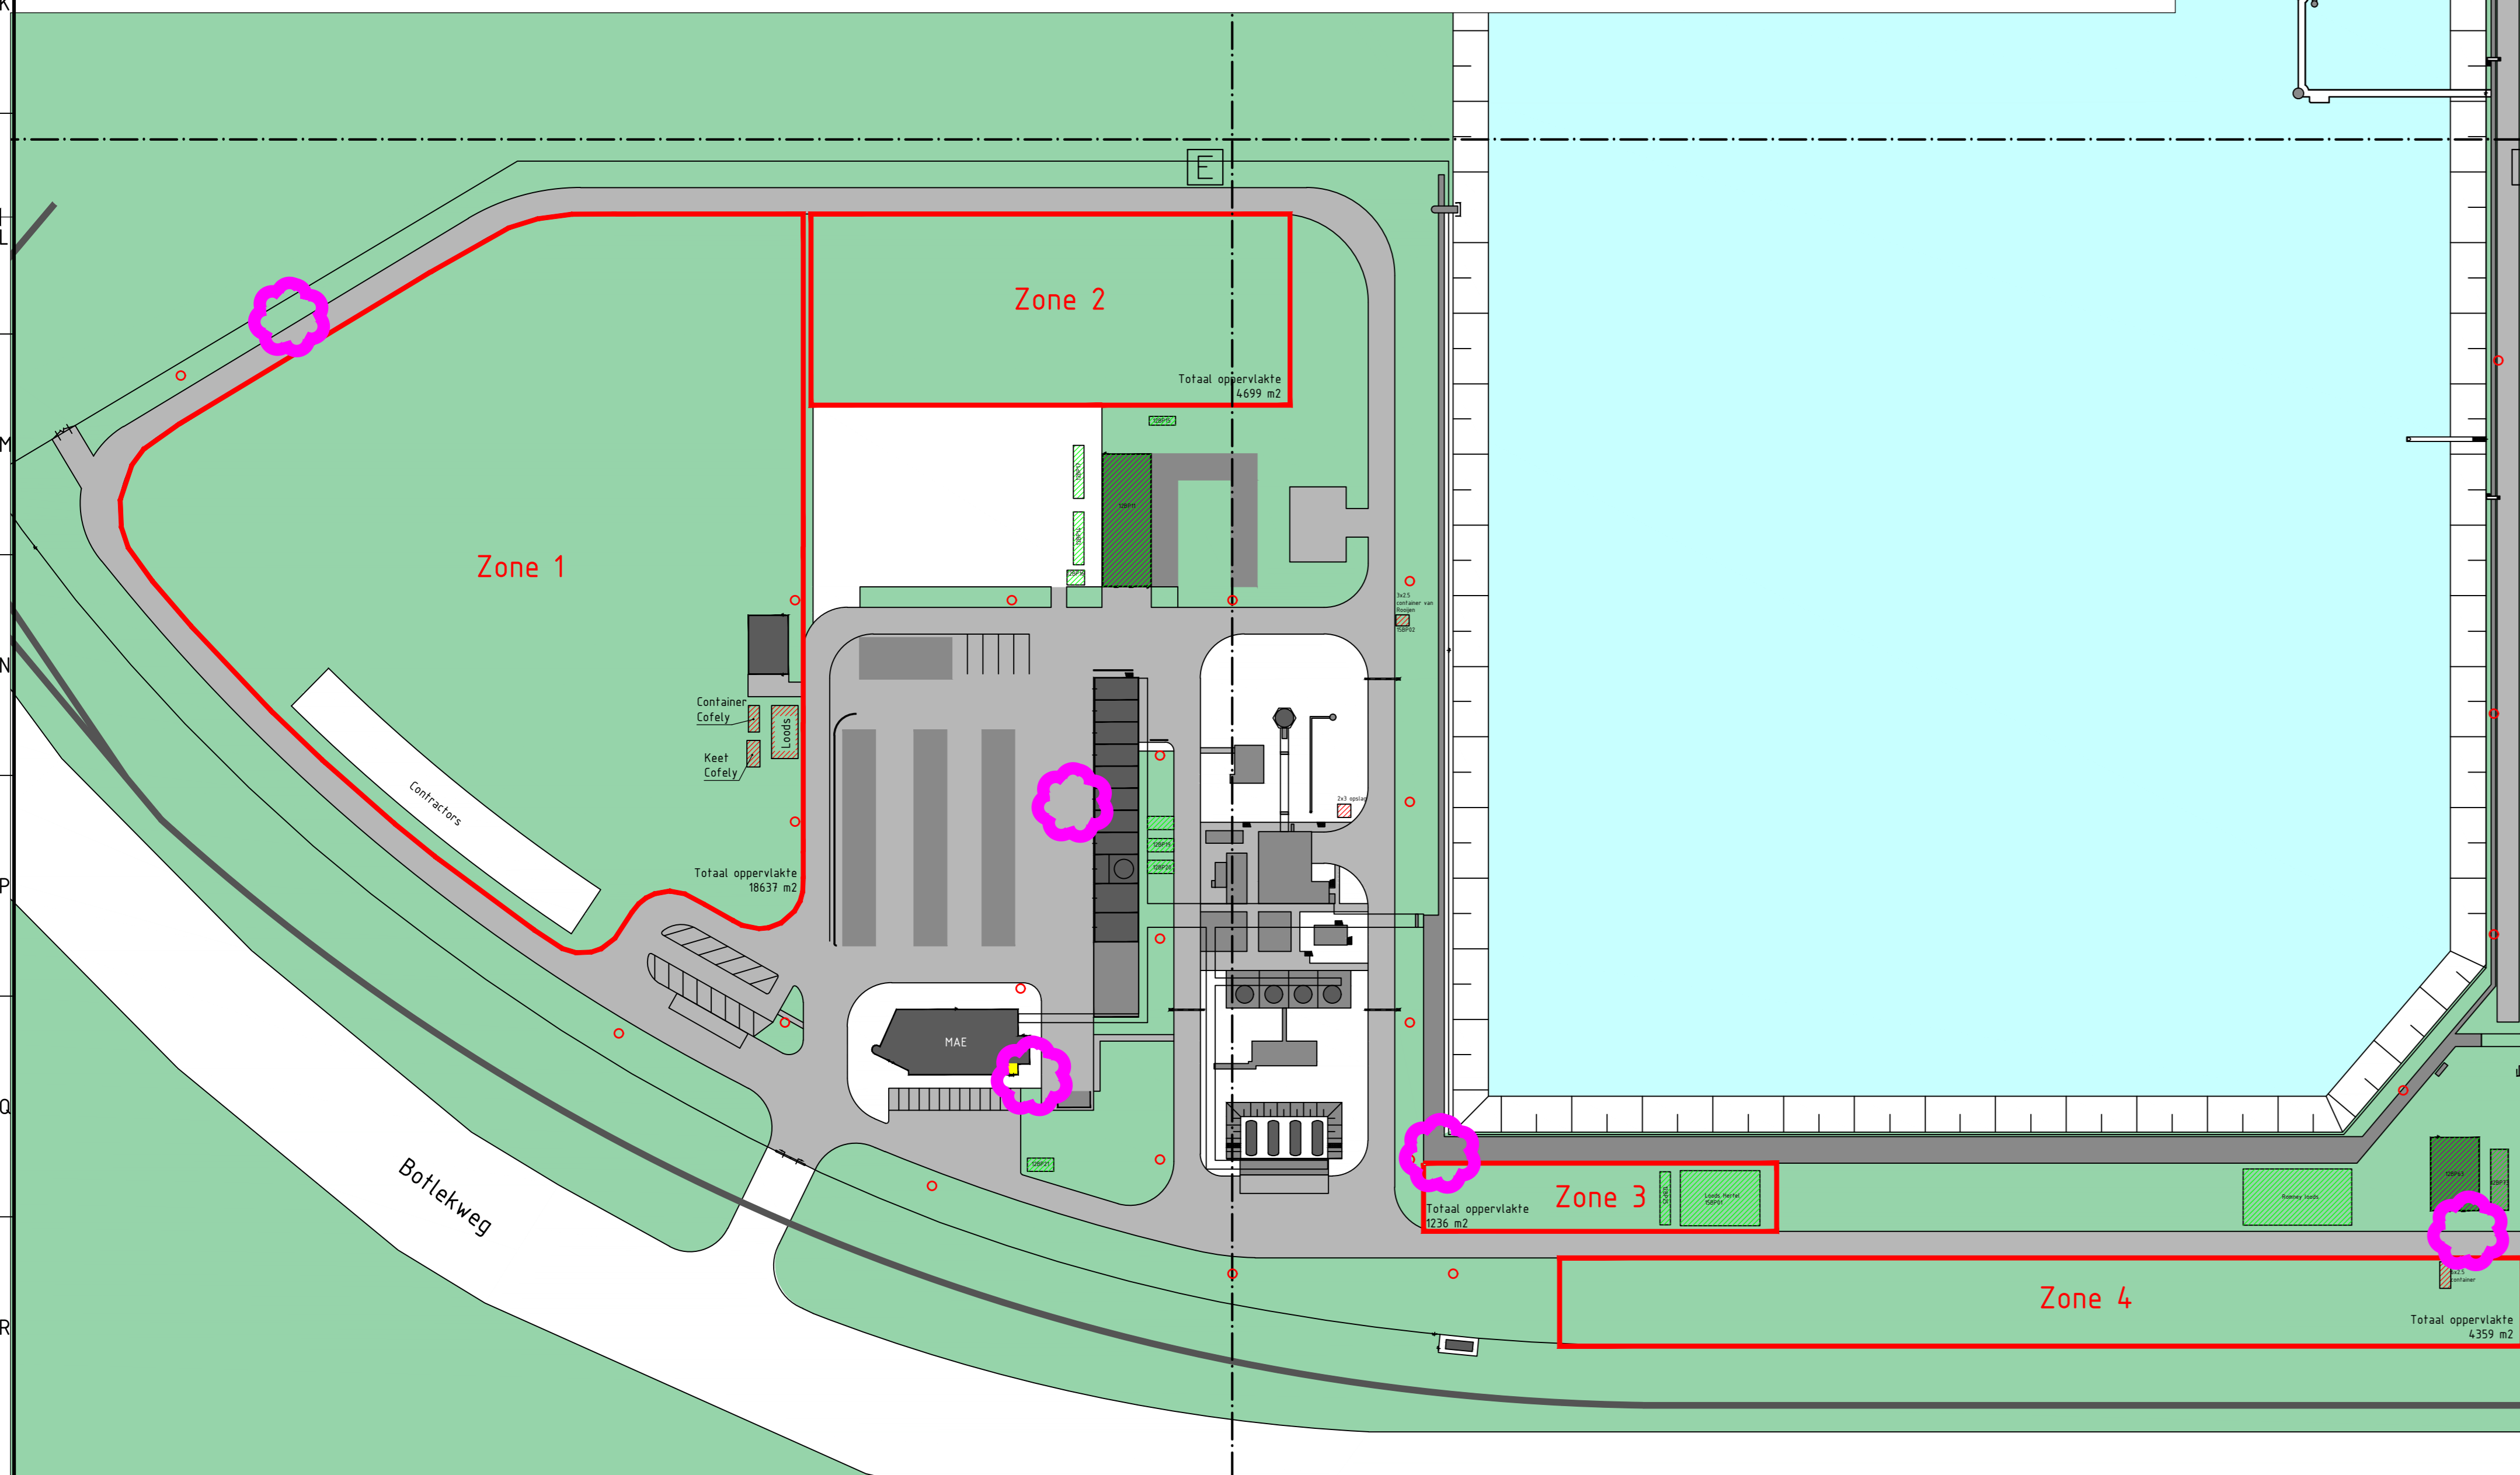


# Lokaasdepots ongedierte bestrijding Bedrijvenpark Botlek Rotterdam

## Overzicht lokaties

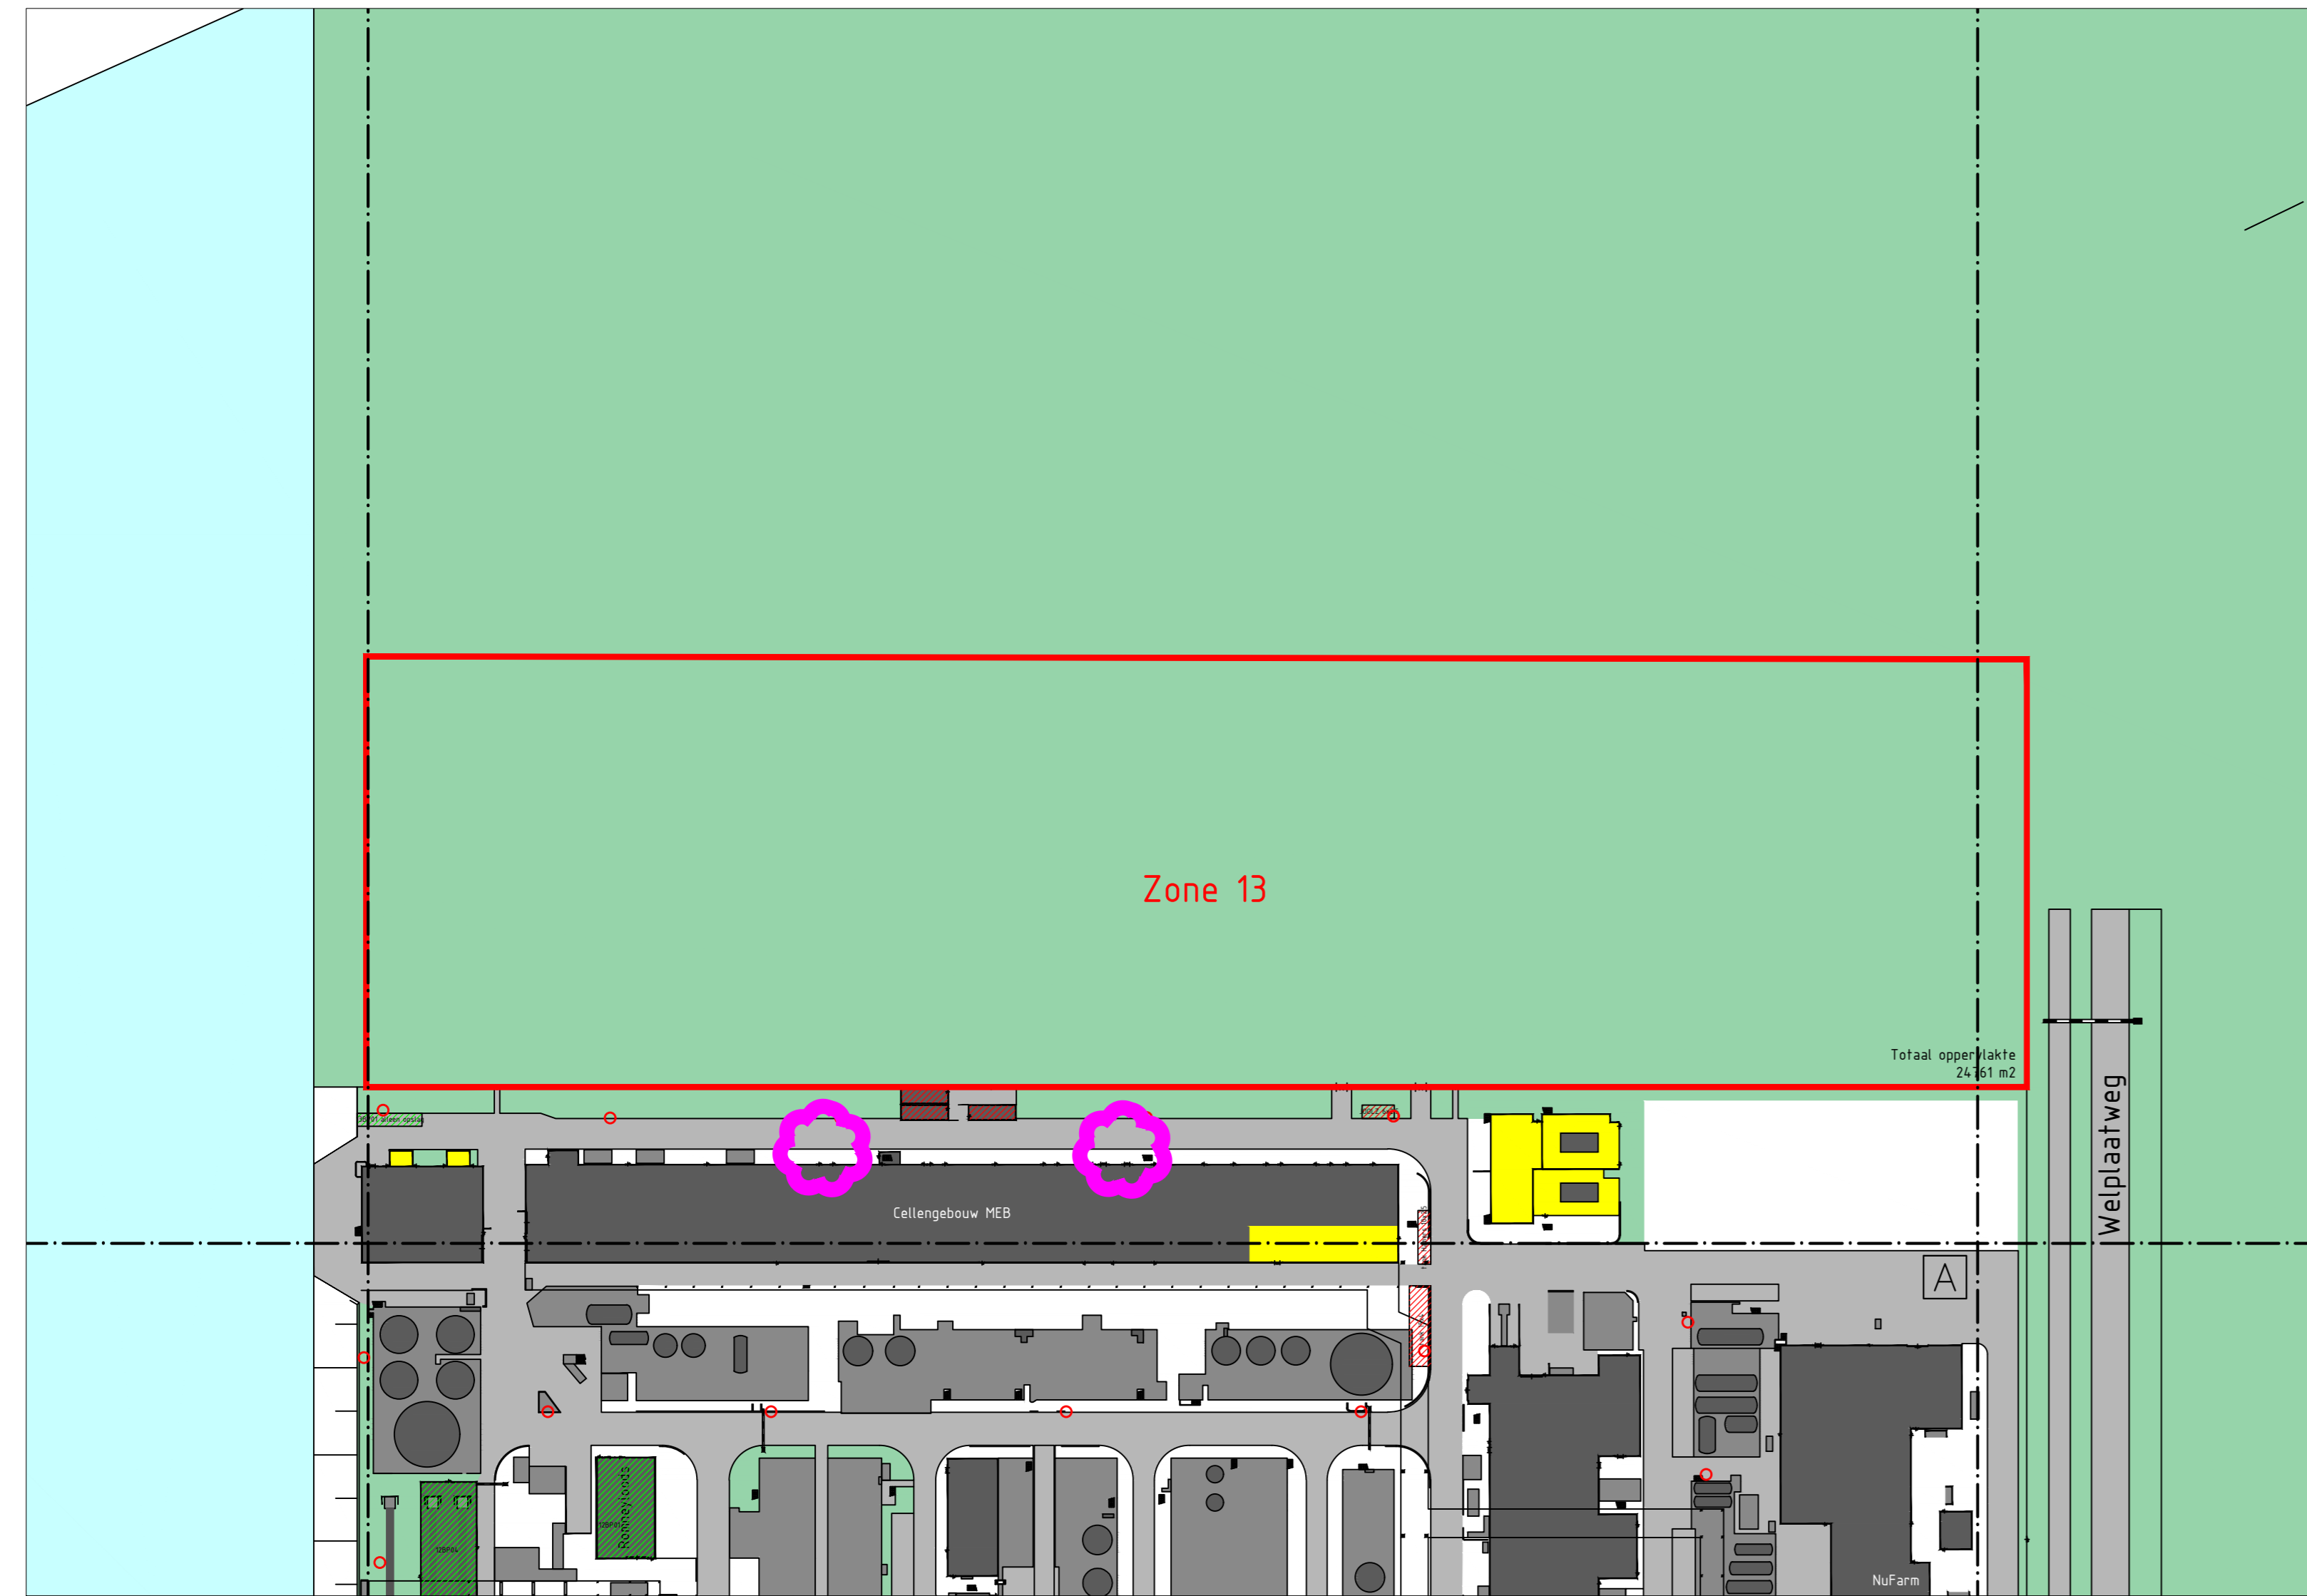

- Magazijn 9x lokaasdepots muizen
- Kantine 1e verdieping Hoofdgebouw 3x lokaasdepot muizen
- Kantine opslag BG hoofdgebouw 3x lokaasdepot muizen
- Olieloods 3x lokaasdepots muizen

**Legenda**

- Tijdelijke accommodatie
- Stop accommodatie
- Semi permanente accommodatie
- Grens: accommodatie Zone
- Hydrant
- Sectiegrens
- 12BP47 Nummer bouwkeet
- 15ST11 Nummer stopkeet

OPDRACHTGEVER <b>AKZO Nobel IC</b>	TEKENAAR J.J. van Egmond	SCHAAL 1:1000
PROJECTSCHRIJVING Vergunningstekening: Accommodaties AKZO Nobel Locatie Botlek Rotterdam	PROJECTLEIDER J.W. Boonstoppel	FORMAAT A0
TEKENINGENOMSCHRIJVING Overzichtstekening Accommodatiezones	TEKENINGNUMMER 168104-W-100	BLAD IN REKEN 1 IN 1
STATUS Definitief	TEKENINGMAATSCHAP <b>rond ruimte</b>	WISSEL 1:0